



AKSONOMETRIA WEWNĘTRZNEJ INSTALACJI CIEPŁOWNICZEJ SKALA 1:100

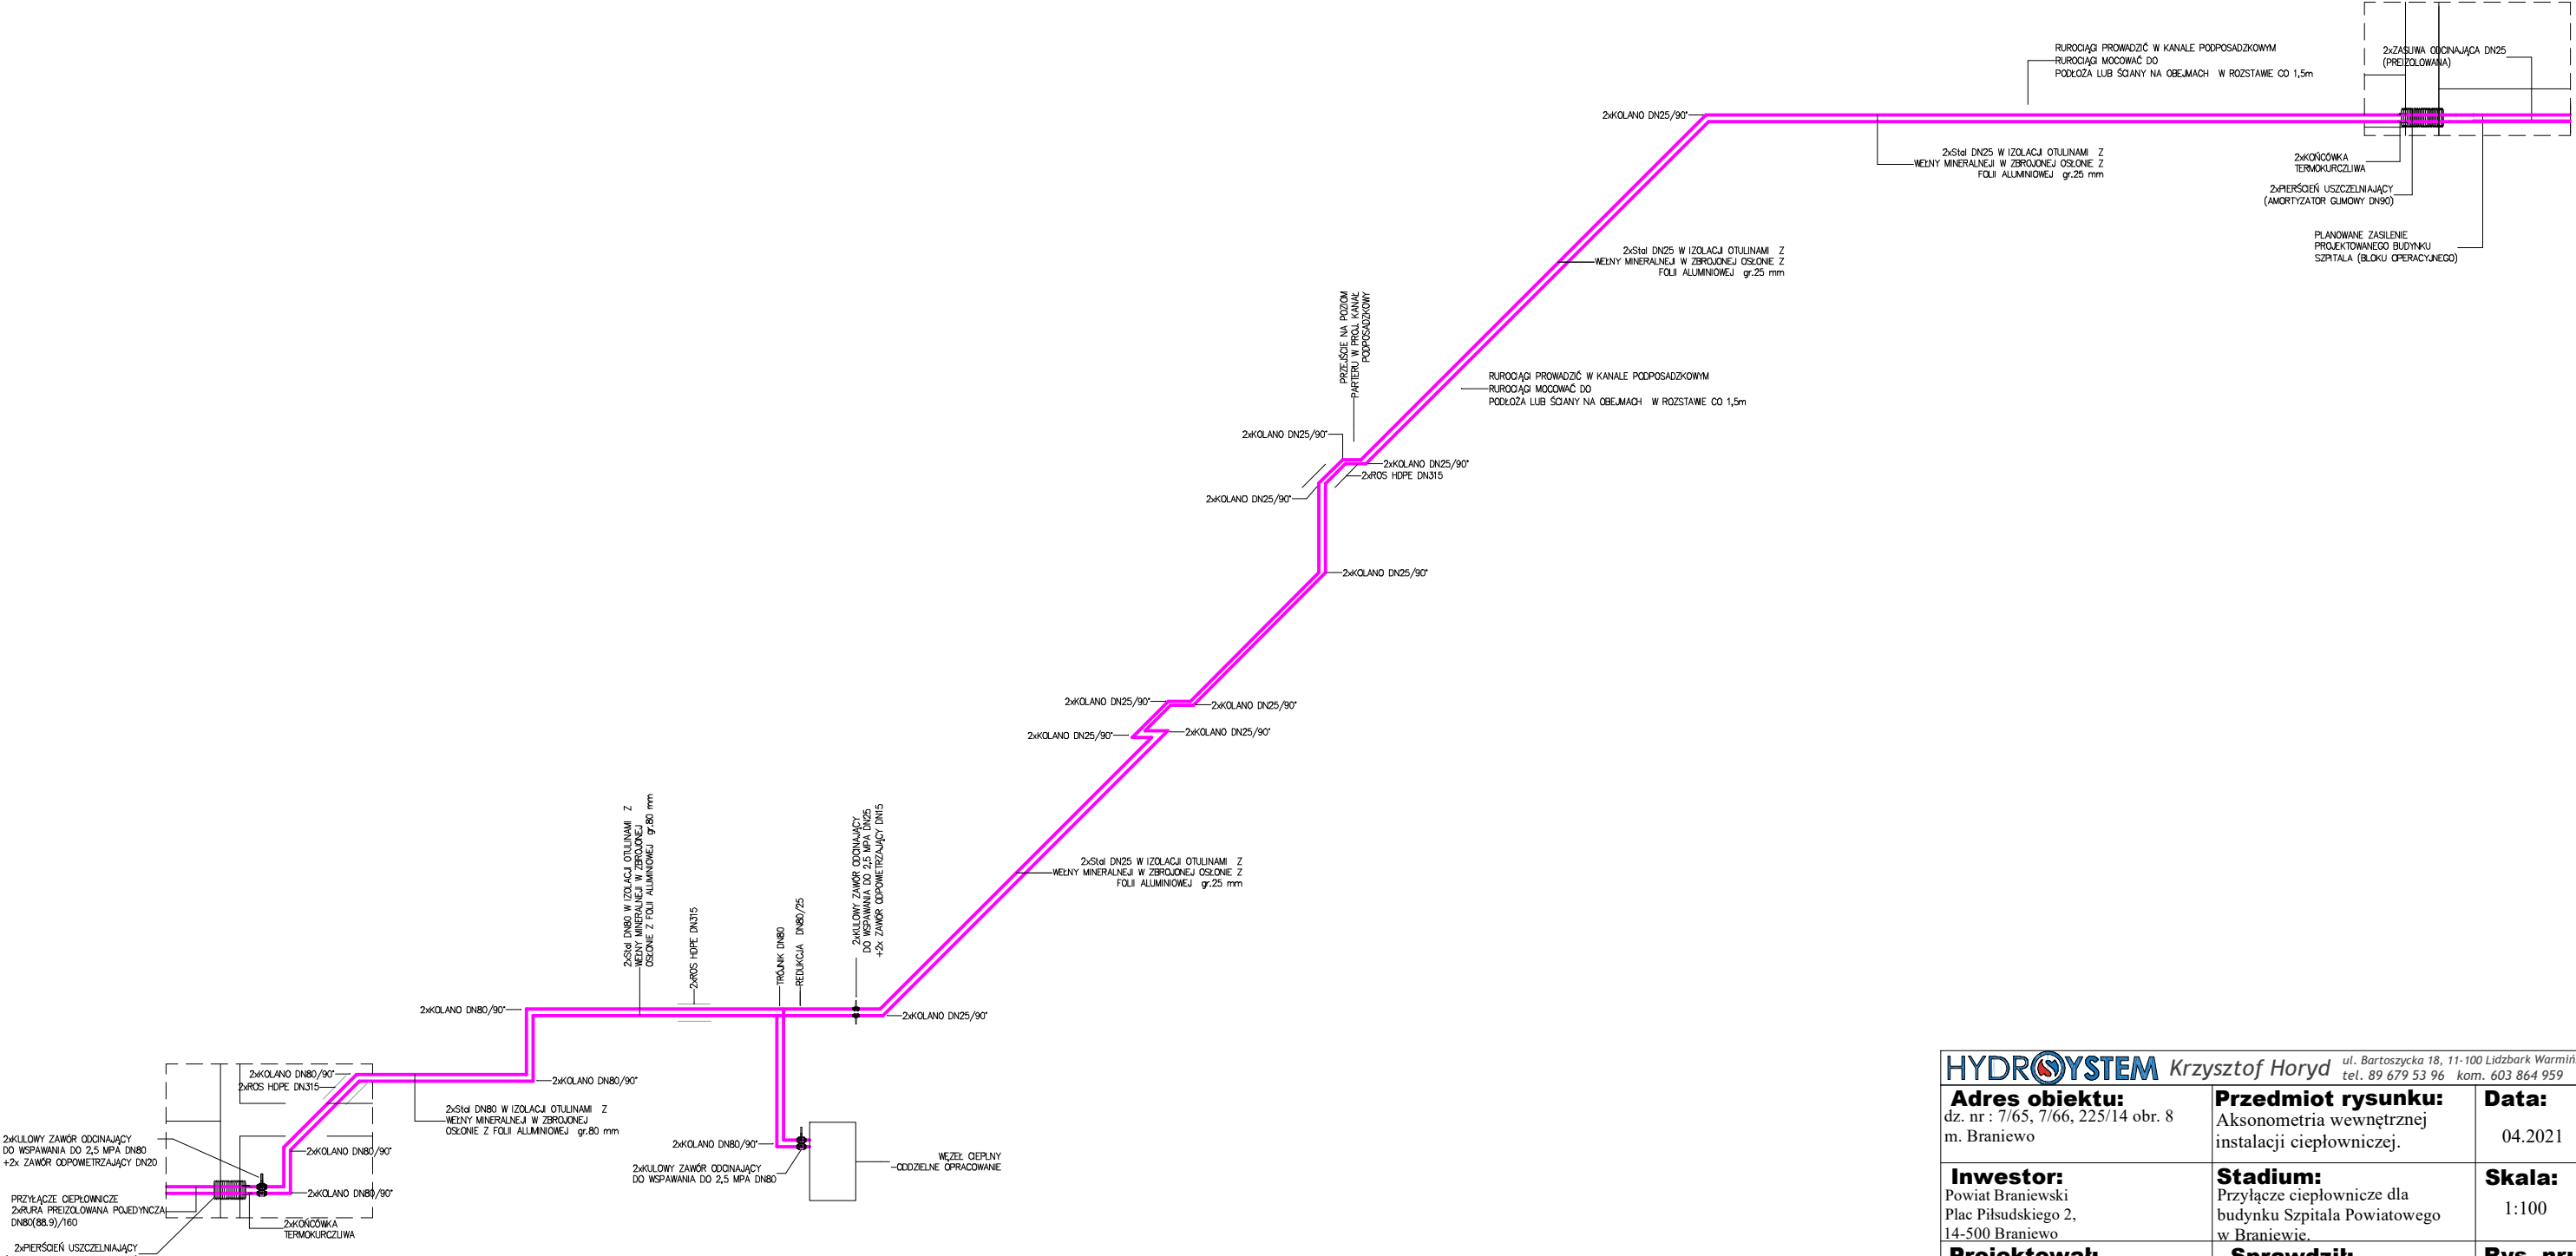

 Krzysztof Horyd ul. Bartoszycka 18, 11-100 Lідzbark Warmiński tel. 89 679 53 96 kom. 603 864 959		
Adres obiektu: dz. nr : 7/65, 7/66, 225/14 obr. 8 m. Braniewo	Przedmiot rysunku: Aksonometria wewnętrznej instalacji ciepłowniczej.	Data: 04.2021
Inwestor: Powiat Braniewski Plac Piłsudskiego 2, 14-500 Braniewo	Stadium: Przyłącze ciepłownicze dla budynku Szpitala Powiatowego w Braniewie.	Skala: 1:100
Projektował: inż.Krzysztof Doroszkiewicz upr.w spec. instal. i sieci sanit. WAM/0116/POOS/08	Sprawdził: mgr inż.Krzysztof Horyd upr.w spec. instal. i sieci sanit. WAM/0113/PWOS/08	Rys. nr: 5A