


Załącznik graficzny nr 1 – szkic sytuacyjny
do decyzji Starosty Braniewskiego Gk.6821.4.2020

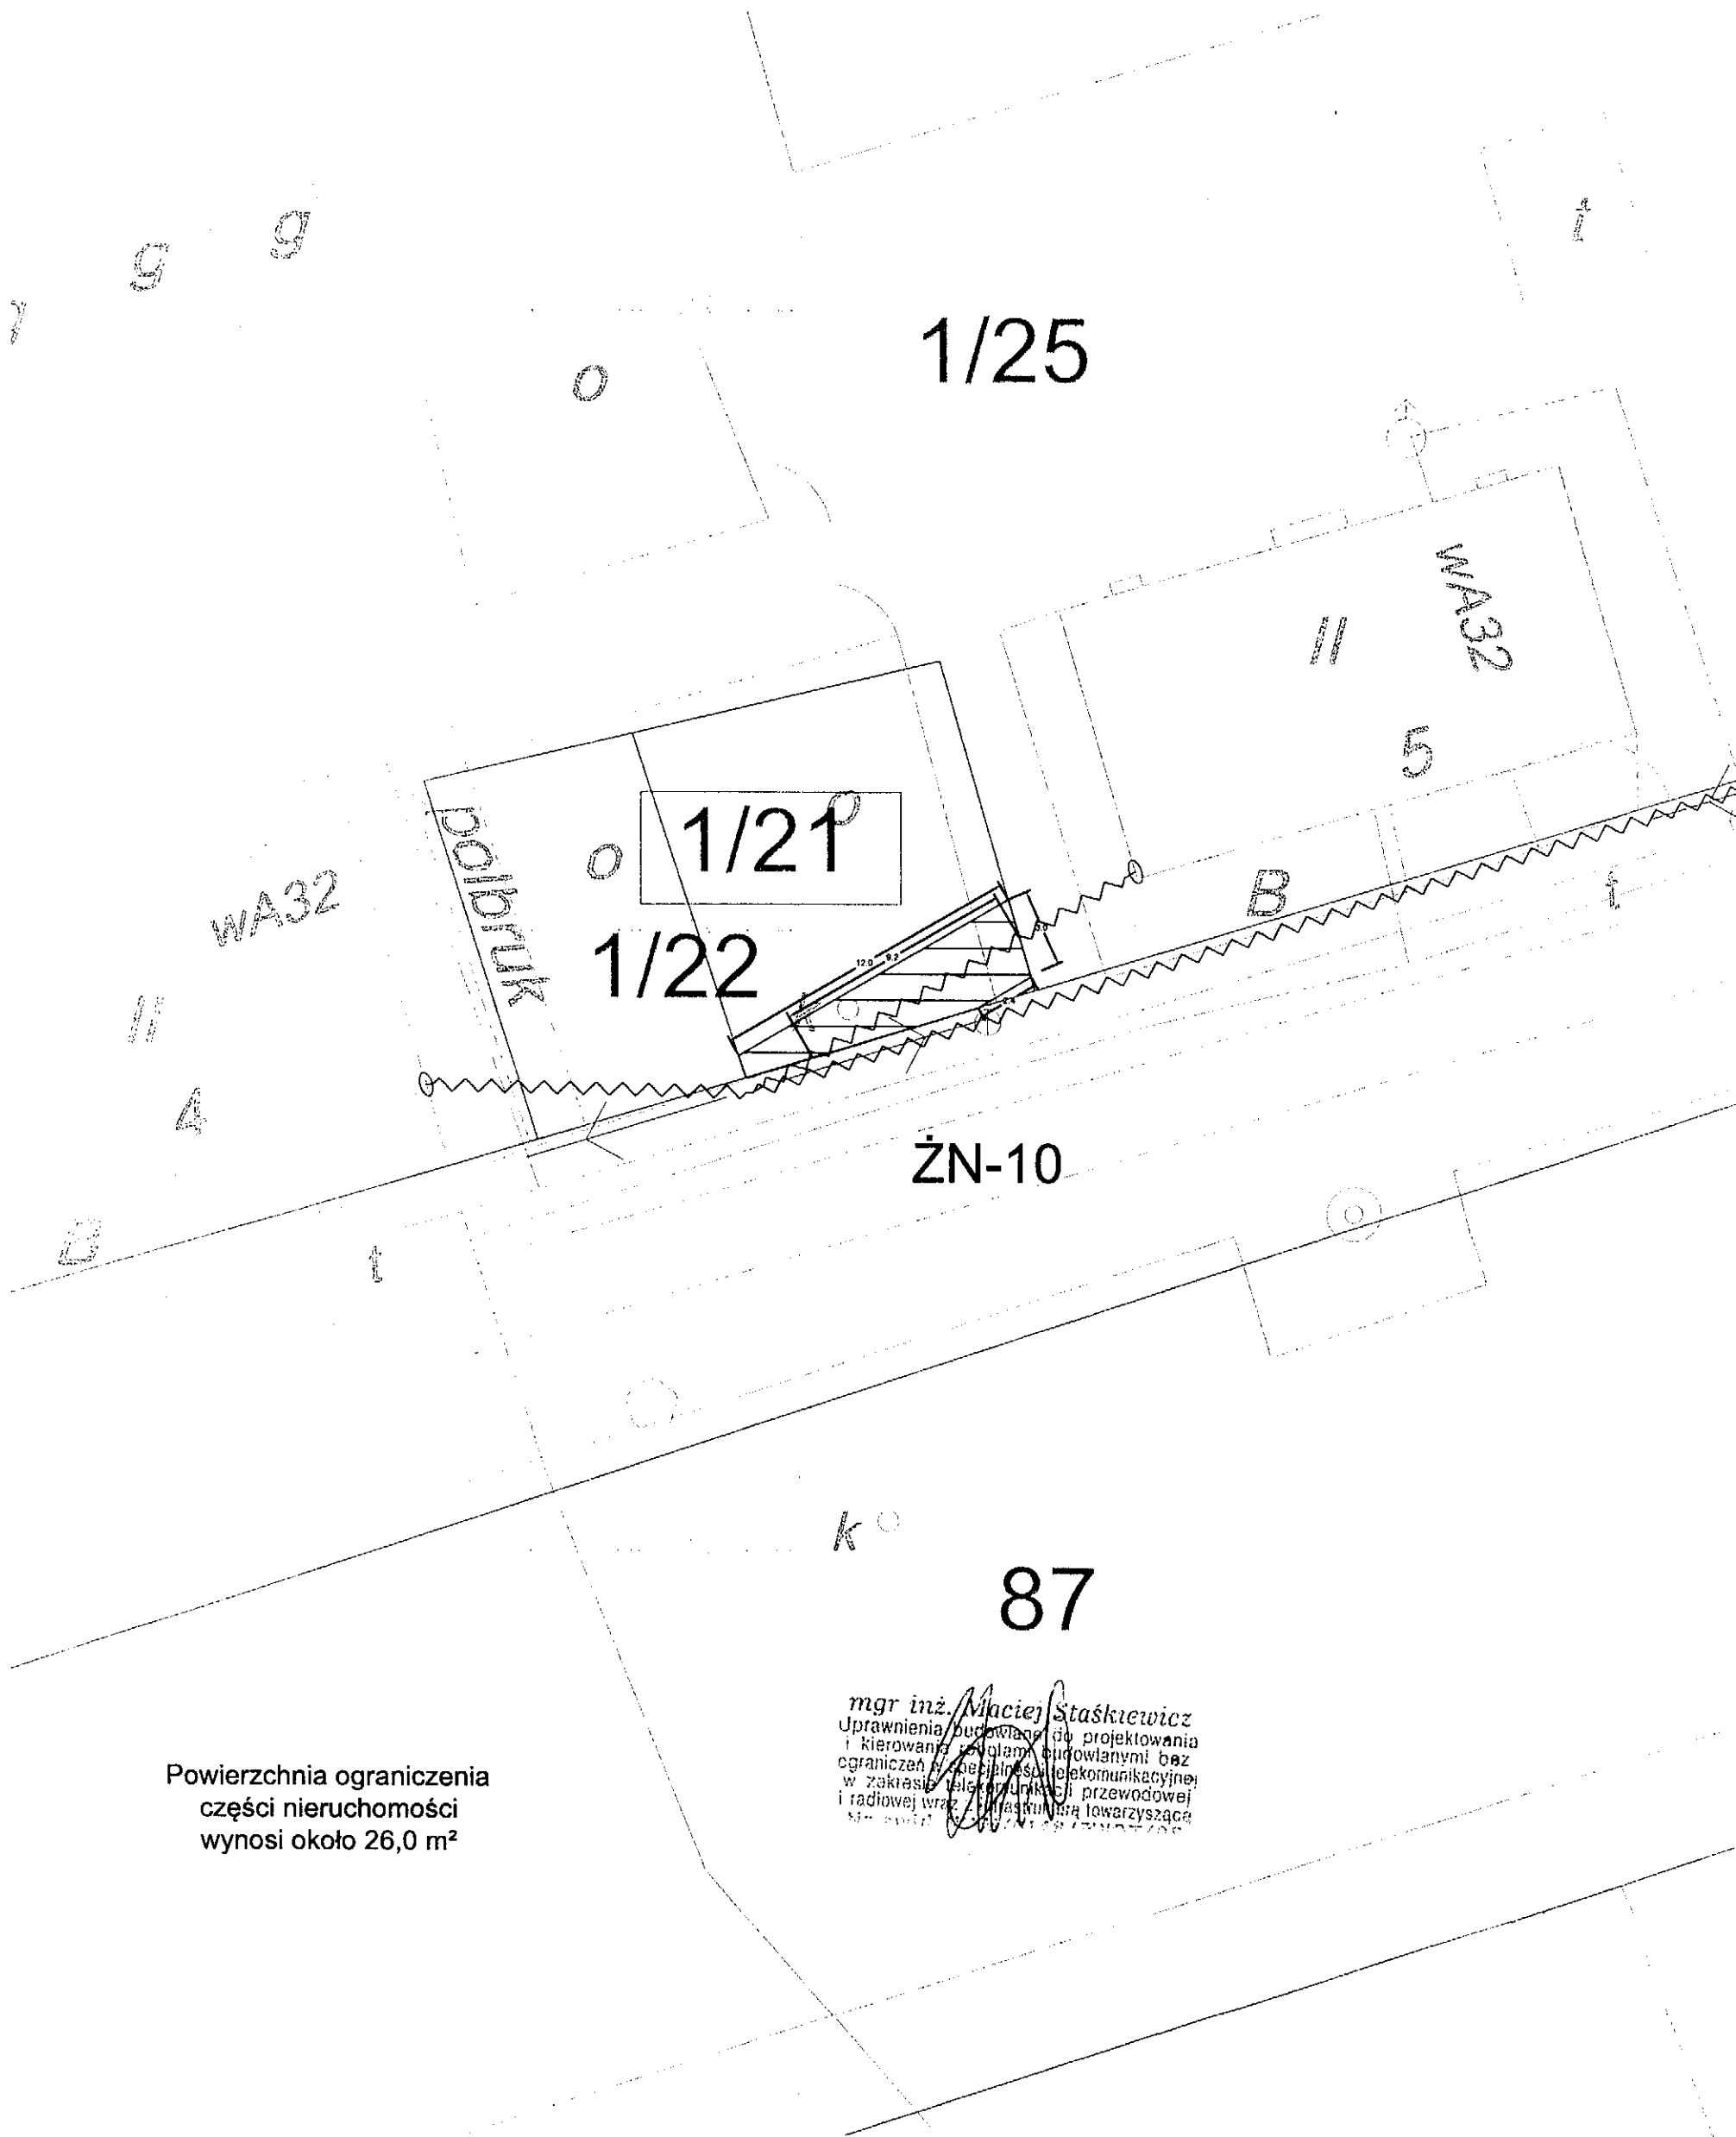

Powierzchnia ograniczenia
części nieruchomości
wynosi około 26,0 m²

mgr inż. *Maciej Staśkiewicz*
Uprawnienia budowlane do projektowania
i kierowania robotami budowlanymi bez
ograniczeń w szczególności telekomunikacyjnej
w zakresie telekomunikacji przewodowej
i radiowej wraz z inżynierem towarzyszącym
M. St. 12.2019.001

Legenda: Istniejący słup en. niskiego napięcia Projektowana trasa napowietrznej linii kablowej Projektowana trasa doziemnej linii kablowej Projektowana rura osłonowa Projektowana studnia kablowa Numer działki Pas technologiczny	Tytuł Projektu: Budowa telekomunikacyjnej linii kablowej w miejscowości Gładysze, gmina Wilczęta		Wykonawca: IRIS Telecommunication Poland Sp. z o.o. ul. Sienkiewicza 85/87, 90-059 Łódź		
	Temat Rysunku: Budowa telekomunikacyjnej linii kablowej w miejscowości Gładysze gmina Wilczęta, działka nr 1/21		Nexera Sp. z o.o. Al. Jana Pawła II 29, Atrium Plaza, VI p. 00-867 Warszawa		
	Projektant: Maciej Staśkiewicz	Nr Uprawnień: <i>[Signature]</i>	Data: 12.2019	Projekt ID: 3.6.28.56	Uwagi:
	Opracował: Joanna Chrostowska	Nr Uprawnień: <i>[Signature]</i>	Data: 12.2019	Nr Obszaru: 1 Kod Obszaru: ELB Nr Szafy Dostępowej: 534426	Format: A3 Skala: 1:250 Ilość: 1 Arkusz: 1/1 Nr rysunku: 1