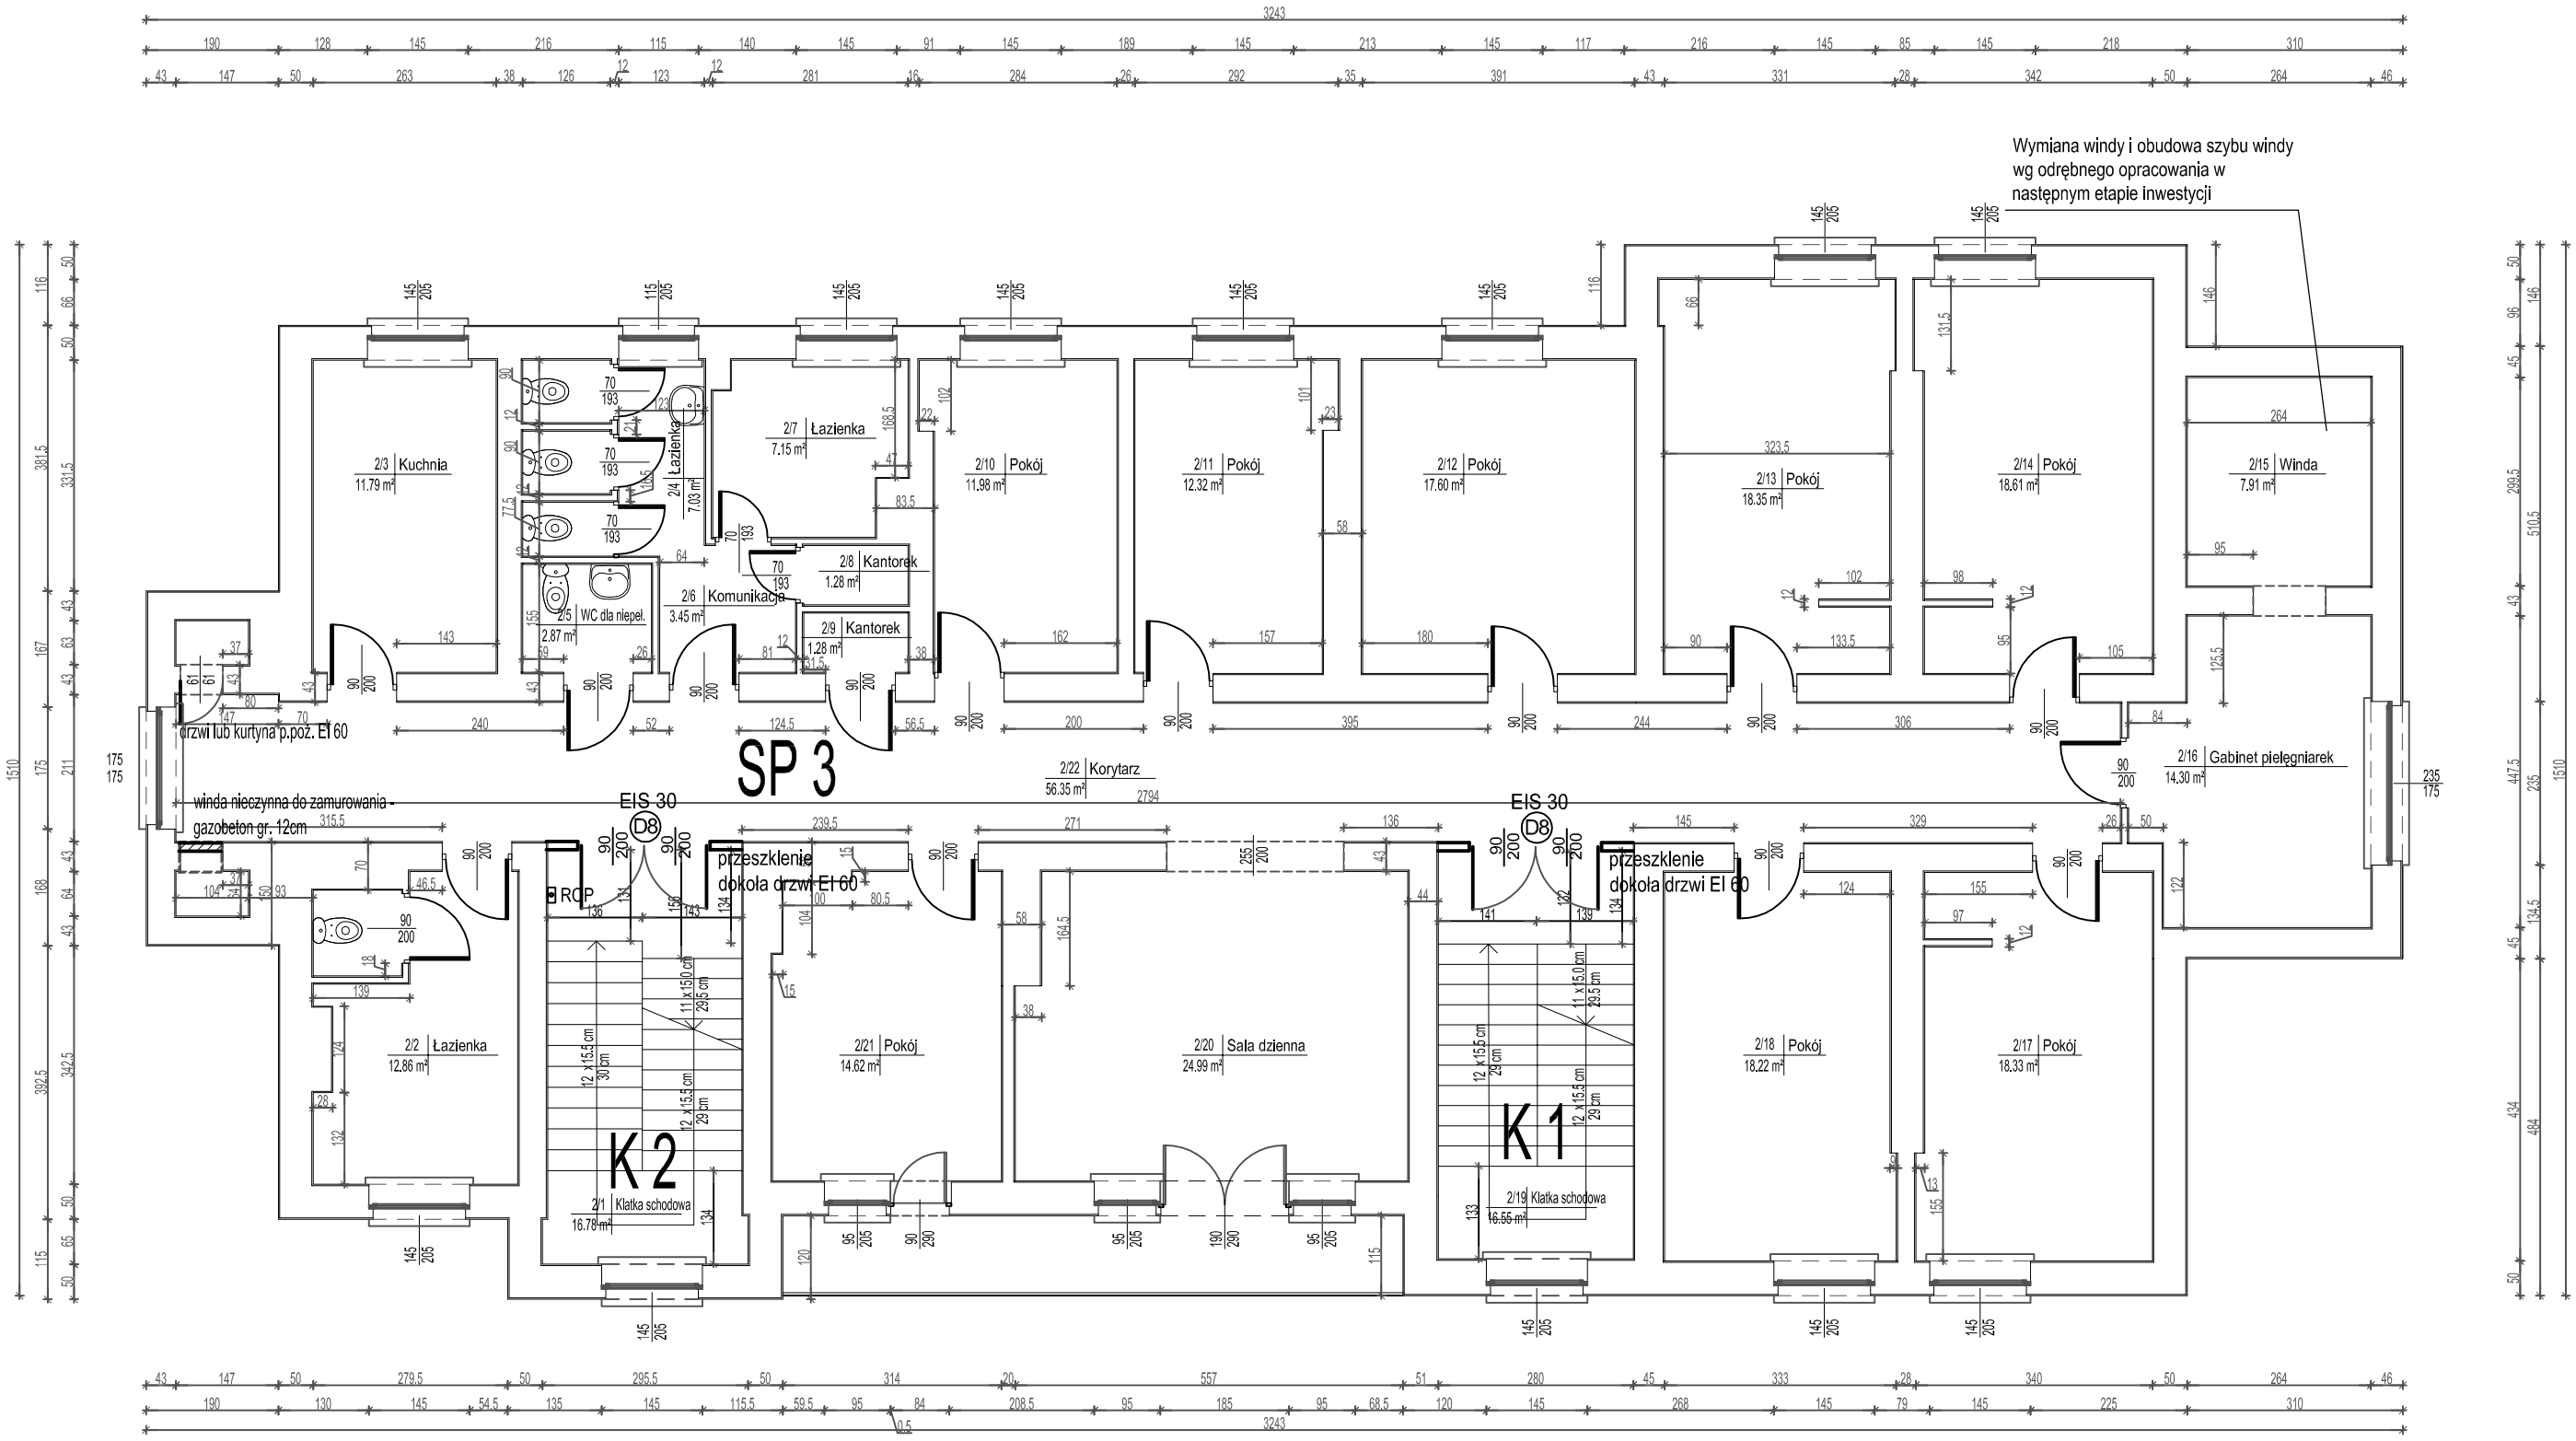

Rzut II piętra - przebudowa

Obiekt	Powiatowy Dom Pomocy Społecznej		Podpis
Adres	dz. nr 2-106/31, obr. 2, 14-500 Braniewo, ul. Królewiecka 35		
Projektant mgr inż. arch. Maciej Ciborowski		Nr upr. ST.-700/83	
Projektant mgr inż. Mariusz Donat		Nr upr. WAM/0051/POOK/08	

Skala	Data	Przedmiot	Nr rys.
1:100	11.2022r.	Rzut II piętra - przebudowa	4