


Rzut III piętra

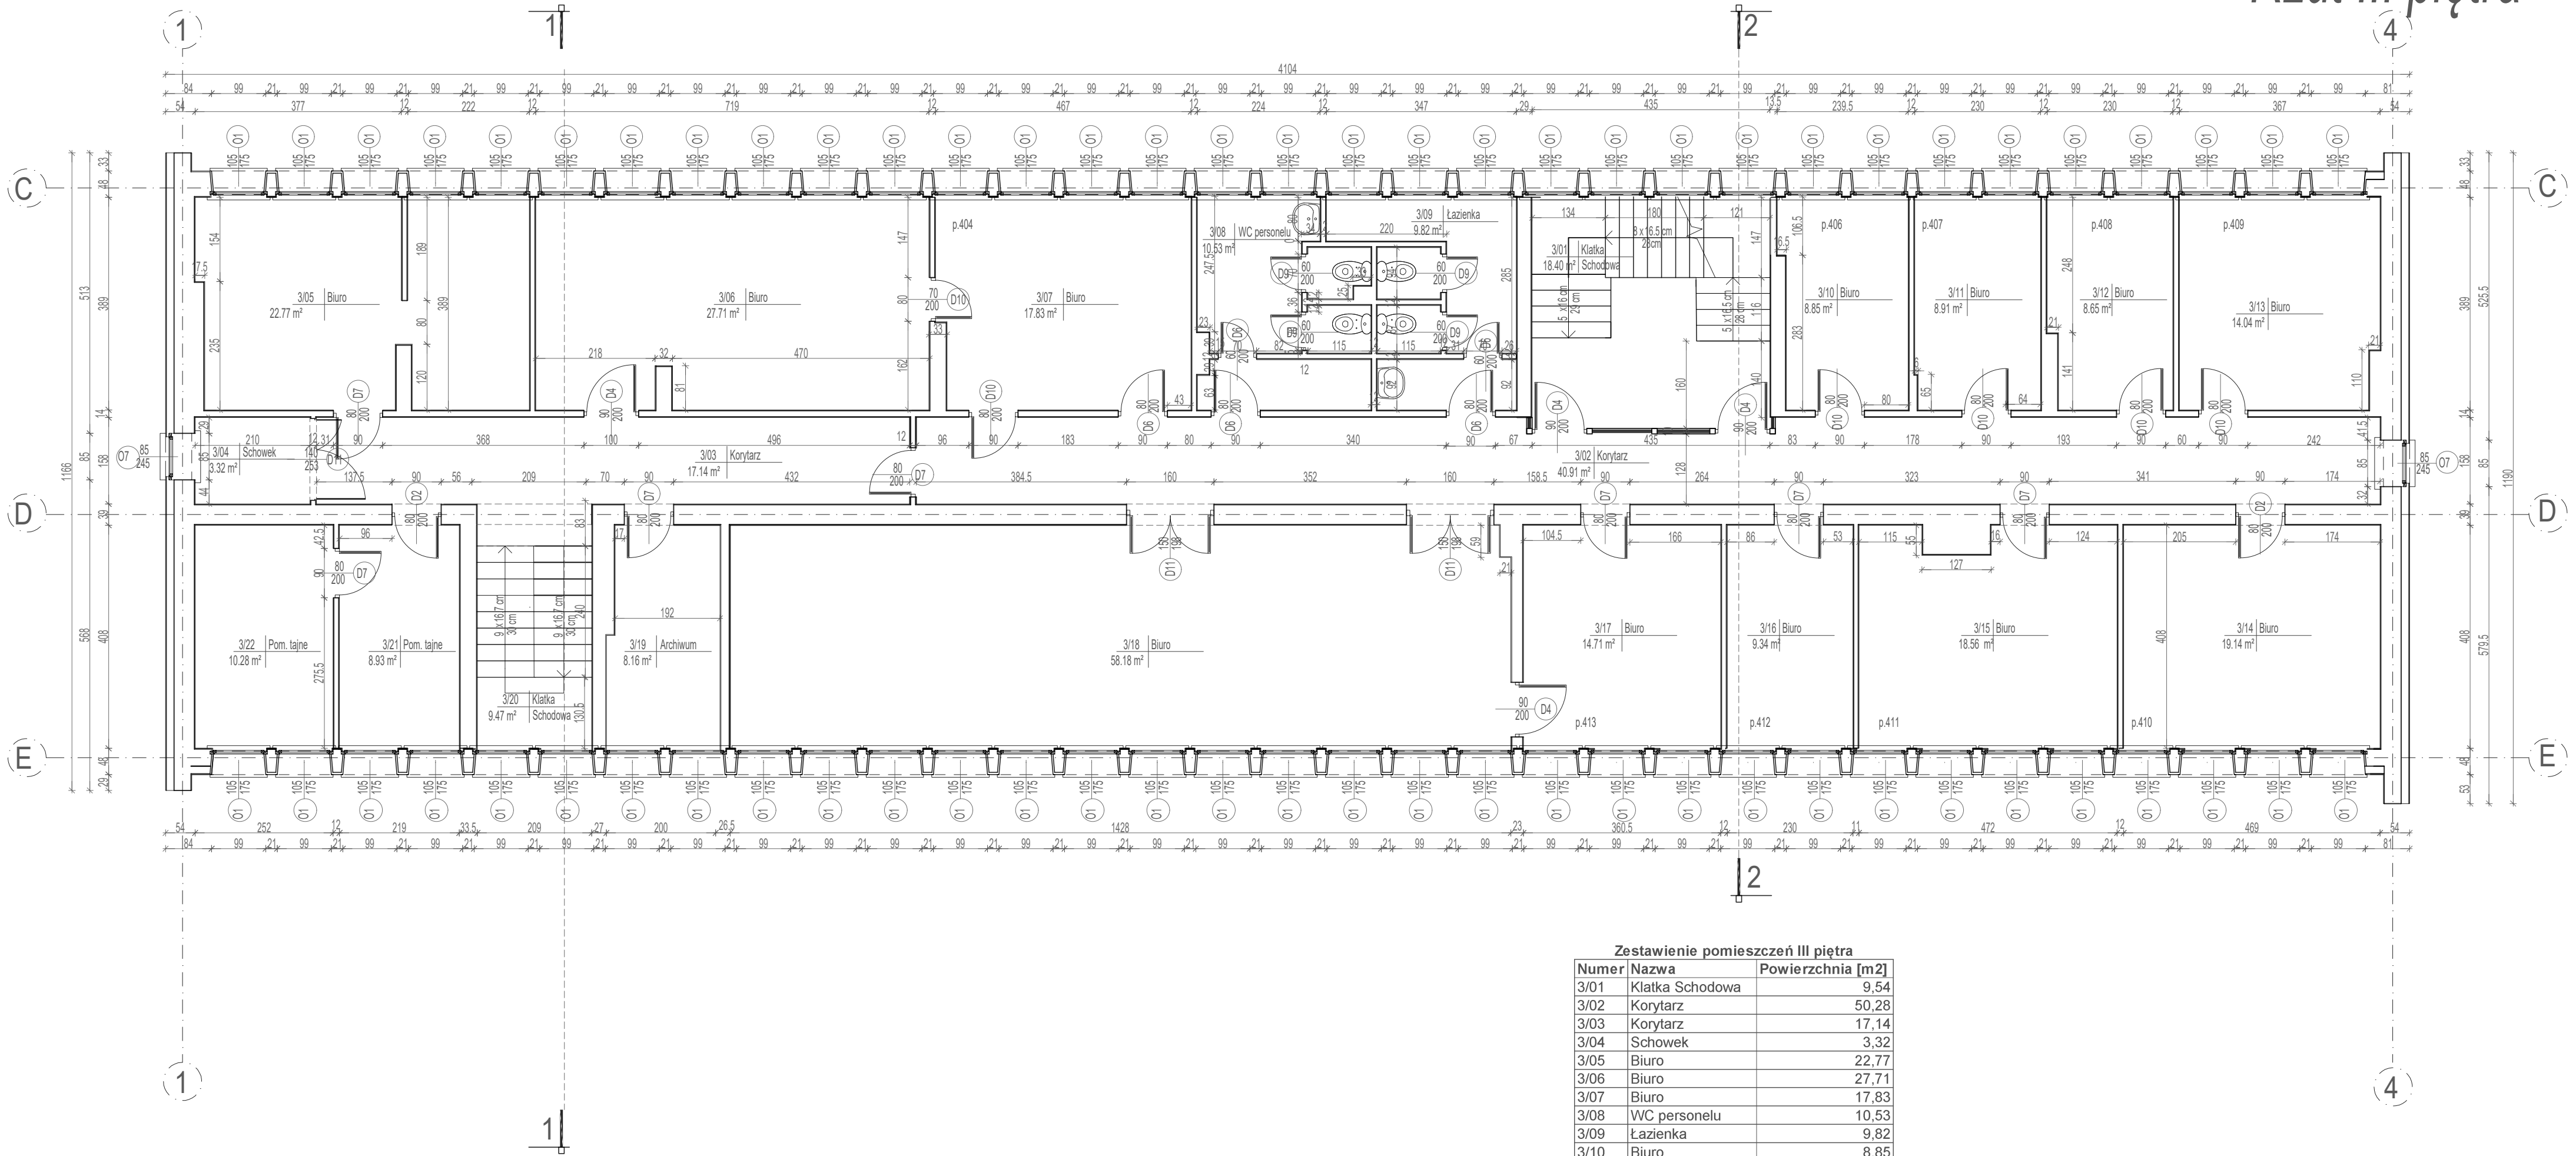

Zestawienie pomieszczeń III piętra		
Numer	Nazwa	Powierzchnia [m2]
3/01	Klatka Schodowa	9,54
3/02	Korytarz	50,28
3/03	Korytarz	17,14
3/04	Schowek	3,32
3/05	Biuro	22,77
3/06	Biuro	27,71
3/07	Biuro	17,83
3/08	WC personelu	10,53
3/09	Łazienka	9,82
3/10	Biuro	8,85
3/11	Biuro	8,91
3/12	Biuro	8,65
3/13	Biuro	14,04
3/14	Biuro	19,14
3/15	Biuro	18,56
3/16	Biuro	9,34
3/17	Biuro	14,71
3/18	Biuro	58,18
3/19	Archiwum	8,16
3/20	Klatka Schodowa	9,47
3/21	Pom. tajne	8,93
3/22	Pom. tajne	10,28
		366,16

Temat :	INWENTARYZACJA BUDOWLANA				
Obiekt:	Starostwo Powiatowe w Braniewie			Biuro Usługowe "Invest-Center" 10-508 Olsztyn, ul. Mickiewicza 17/11 tel.: 609 440 508; biuro@invest-center.com.pl www.invest-center.pl	
Adres:	działka 251/8, 251/13, obr. 8, 14-500 Braniewo, ul. Plac Piłsudskiego 2				
Inwestor:	Starostwo Powiatowe w Braniewie 14-500 Braniewo, Plac Piłsudskiego 2				
Autor:	mgr inż. Jacek Gębski	upr.ozn. INWENT-03/2016/11-18/201			