


Rzut II piętra

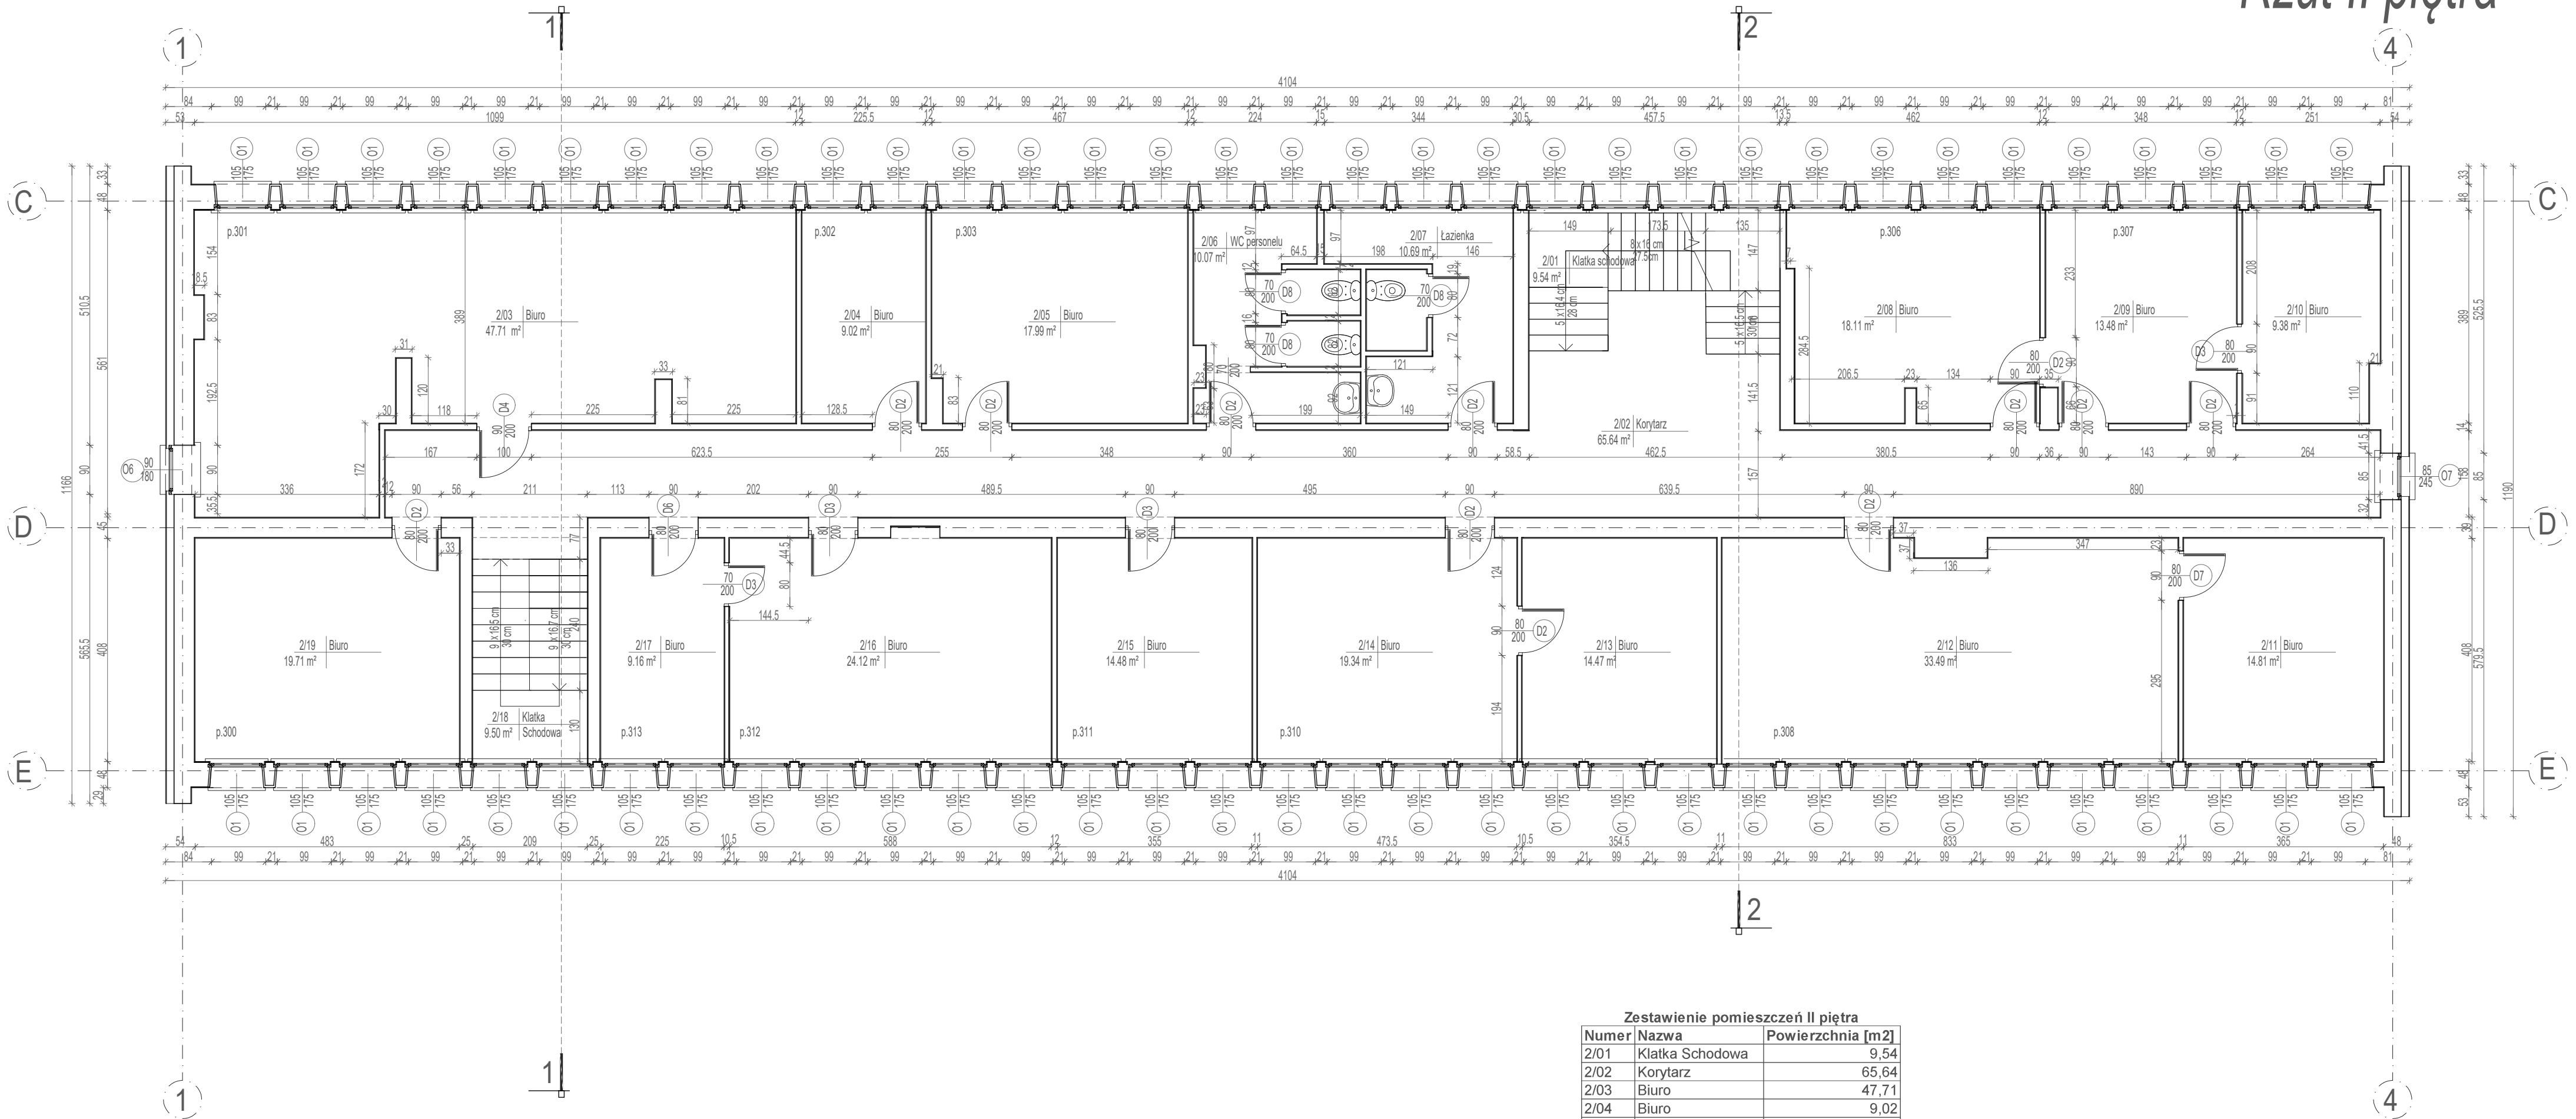

Zestawienie pomieszczeń II piętra		
Numer	Nazwa	Powierzchnia [m2]
2/01	Klatka Schodowa	9,54
2/02	Korytarz	65,64
2/03	Biuro	47,71
2/04	Biuro	9,02
2/05	Biuro	17,99
2/06	W.C. personelu	10,07
2/07	Łazienka	10,69
2/08	Biuro	18,11
2/09	Biuro	13,49
2/10	Biuro	9,38
2/11	Biuro	14,81
2/12	Biuro	33,48
2/13	Biuro	14,47
2/14	Biuro	19,34
2/15	Biuro	14,48
2/16	Biuro	24,12
2/17	Biuro	9,16
2/18	Klatka Schodowa	9,50
2/19	Biuro	19,71
		370,71

Temat :	INWENTARYZACJA BUDOWLANA				
Obiekt:	Starostwo Powiatowe w Braniewie			Biuro Usługowe "Invest-Center" 10-508 Olsztyn, ul. Mickiewicza 17/11 tel.: 609 440 508; biuro@invest-center.com.pl www.invest-center.pl	
Adres:	działka 251/8, 251/13, obr. 8, 14-500 Braniewo, ul. Plac Piłsudskiego 2				
Investor:	Starostwo Powiatowe w Braniewie 14-500 Braniewo, Plac Piłsudskiego 2				
Autor:	mgr inż. Jacek Gębski <small>upr.ing. INAM12302010-103002L data brzo: INAM0206101</small>			Data opracowania:	07.2016r.
Nazwa Rysunku	Rzut 2 piętra.			Skala: 1: 100	Nr rysunku: <b>5</b>