


Rzut I piętra

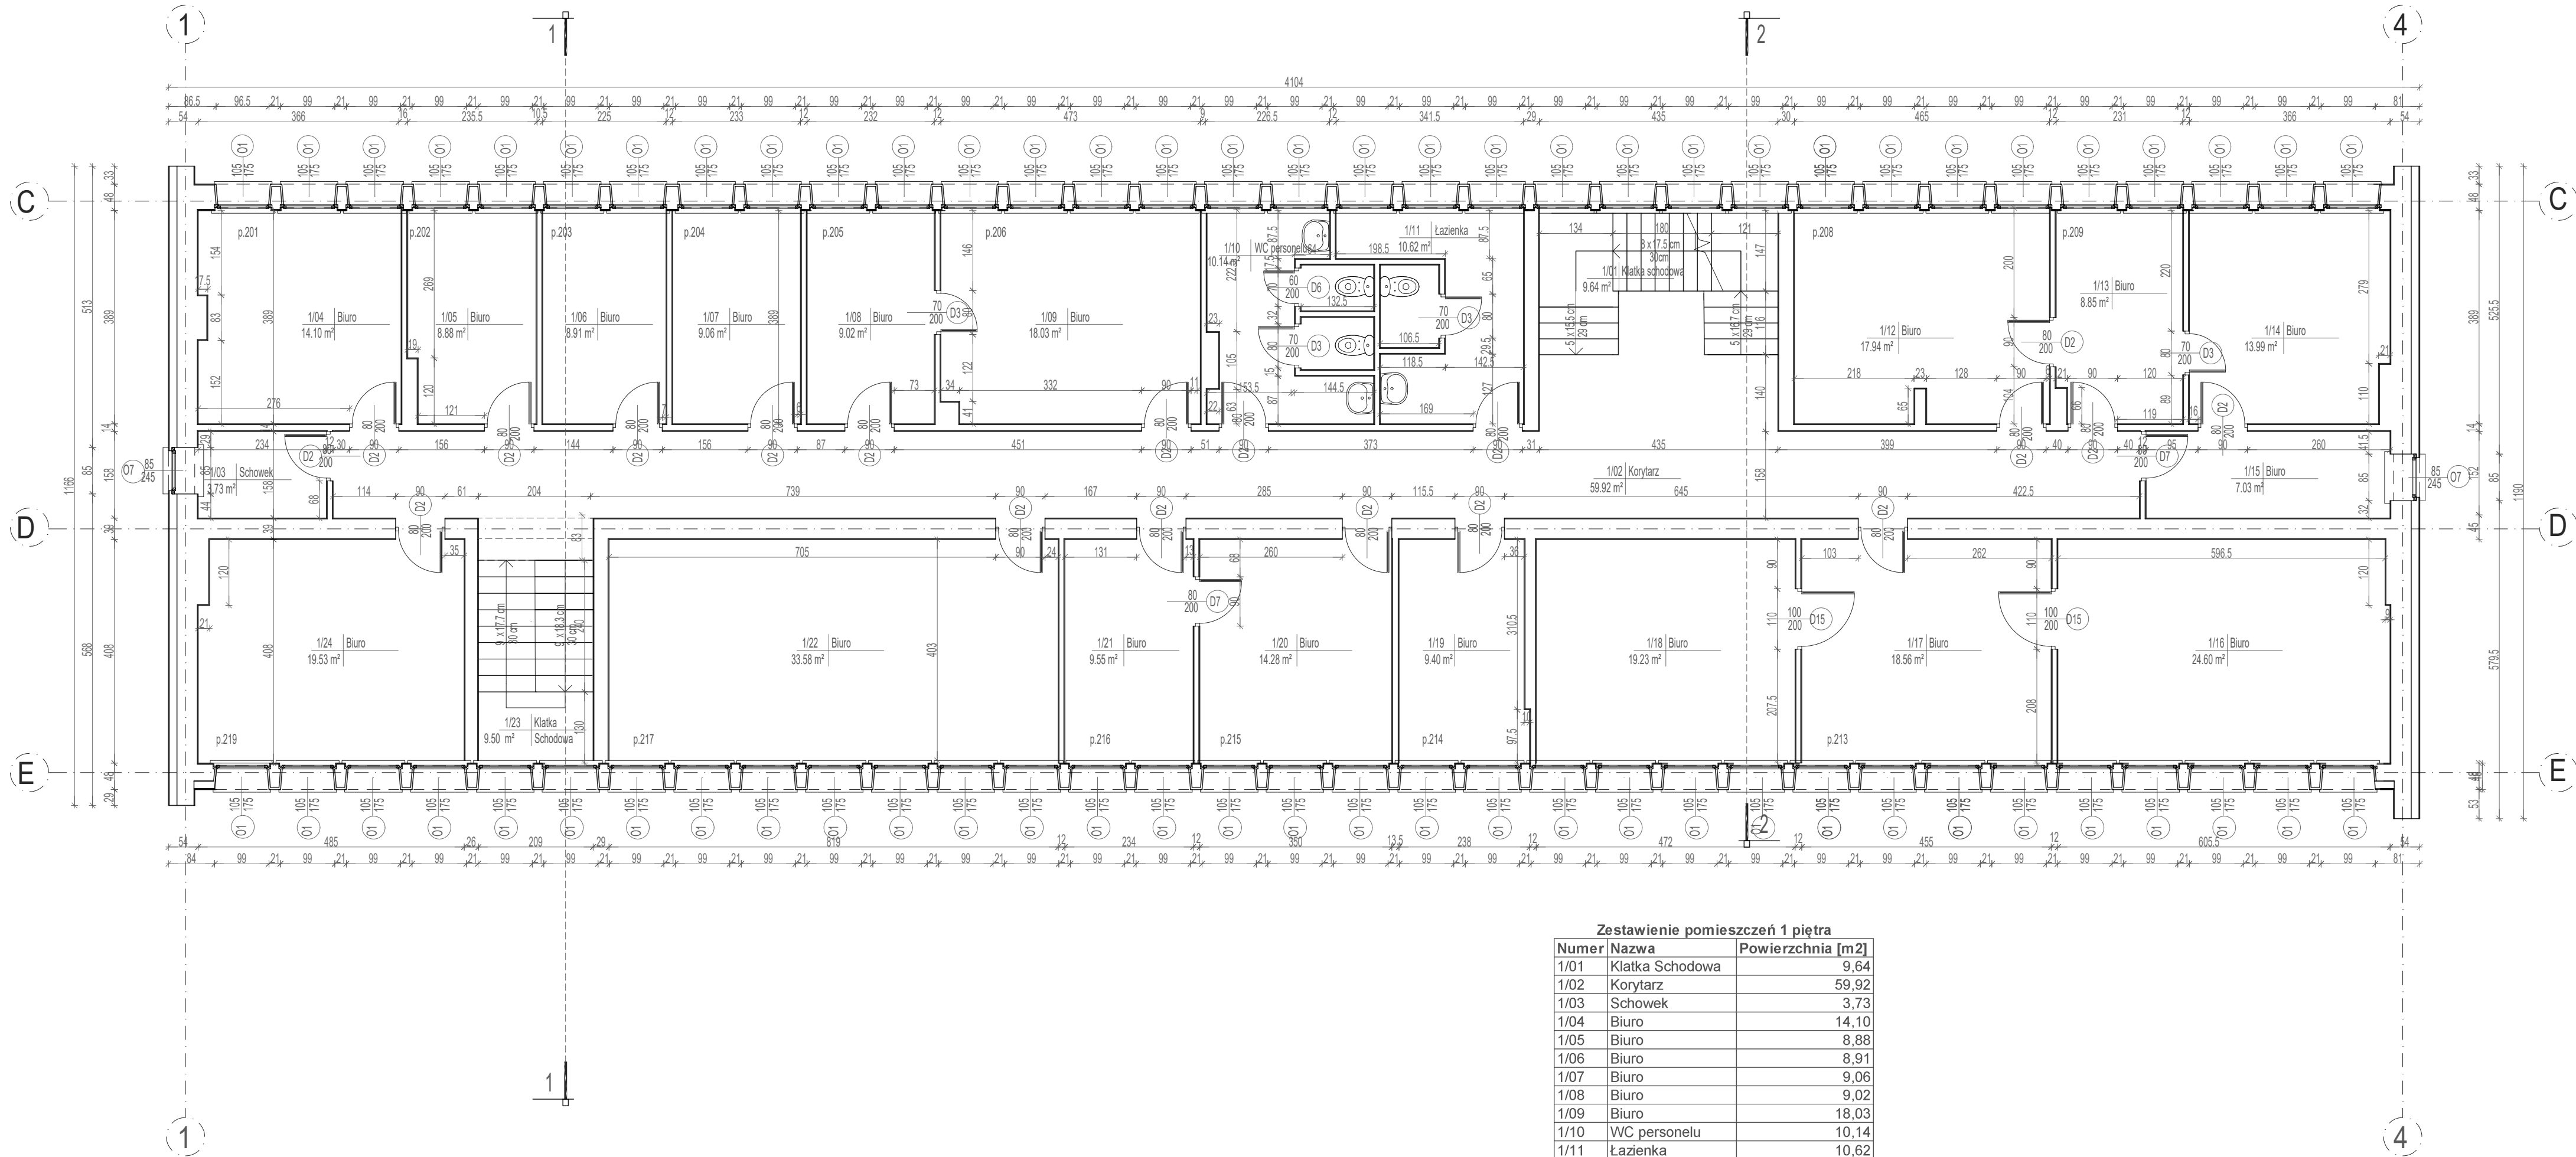

Zestawienie pomieszczeń 1 piętra		
Numer	Nazwa	Powierzchnia [m2]
1/01	Klatka Schodowa	9,64
1/02	Korytarz	59,92
1/03	Schowek	3,73
1/04	Biuro	14,10
1/05	Biuro	8,88
1/06	Biuro	8,91
1/07	Biuro	9,06
1/08	Biuro	9,02
1/09	Biuro	18,03
1/10	WC personelu	10,14
1/11	Łazienka	10,62
1/12	Biuro	17,94
1/13	Biuro	8,85
1/14	Biuro	13,99
1/15	Biuro	7,03
1/16	Biuro	24,60
1/17	Biuro	18,56
1/18	Biuro	19,23
1/19	Biuro	9,40
1/20	Biuro	14,28
1/21	Biuro	9,55
1/22	Biuro	33,58
1/23	Klatka Schodowa	9,50
1/24	Biuro	19,53
		368,09

Temat :	INWENTARYZACJA BUDOWLANA		
Obiekt:	Starostwo Powiatowe w Braniewie		Biuro Usługowe "Invest-Center" 10-508 Olsztyn, ul. Mickiewicza 17/11 tel.: 609 440 508; biuro@invest-center.com.pl www.invest-center.pl
Adres:	działka 251/8, 251/13, obr. 8, 14-500 Braniewo, ul. Piłsudskiego 2		
Investor:	Starostwo Powiatowe w Braniewie 14-500 Braniewo, Plac Piłsudskiego 2		
Autor:	mgr inż. Jacek Gębski upr.ing. INAM12502010-103002L data brzo: INAM2016/07		Data opracowania: 07.2016r.
Nazwa Rysunku	Rzut 1 piętra.		Skala: 1: 100 Nr rysunku: 4