


Rzut piwnicy.

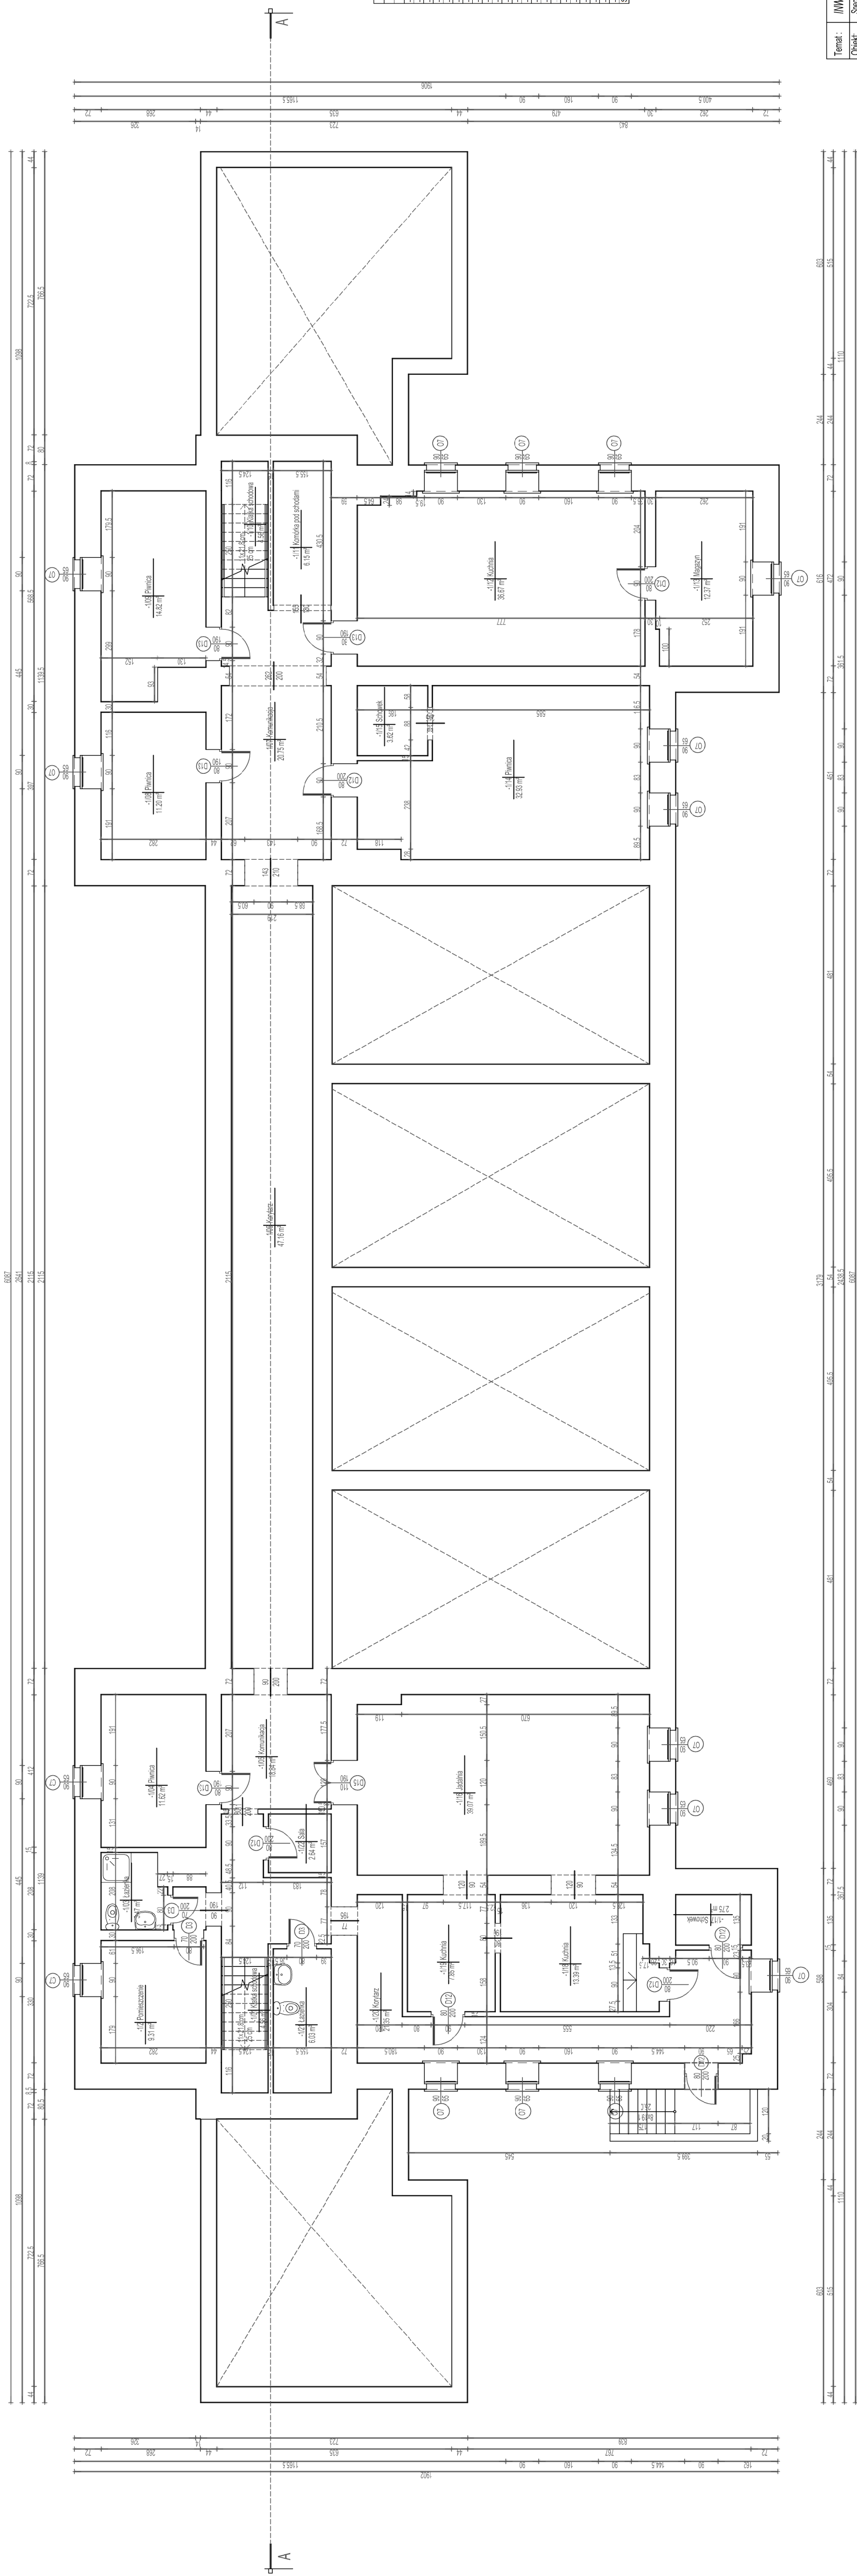

Numer	Nazwa	Powierzchnia	Objętość
Suma ogólna: 22		331,1 m²	697,95 m³

Temat: INWENTARYZACJA BUDOWLANA	
Obiekt: Specjalny Ośrodek Szkolno-Wychowawczy	
Adres: ul. Żółtych 25/2, 14-500 Braniewo, ul. Komuści 22E	
Investor: Starostwo Powiatowe w Braniewie	
Autor: mgr inż. Jacek Gębski	
Nazwa: Rzut piwnicy	
Rysunek: 3	